

Statinio projekto pavadinimas

VIEŠOSIOS ERDVĖS TIES BENDORIŲ IR RASTENIŠKIŲ GATVĖMIS PROJEKTINIAI PASIŪLYMAI

Statinio projekto Nr.

VP19-116

Statytojas (užsakovas)

VILNIAUS MIESTO SAVIVALDYBĖ

Konstitucijos pr. 3, Lt-09601, Vilnius, tel. (8-5) 211 2000.
Kodas Juridinių asmenų registre 111109233

Projektuotojas

SAVIVALDYBĖS ĮMONĖ „VILNIAUS PLANAS“

Konstitucijos pr. 3, Lt-09601, Vilnius, tel. (8-5) 211 2446.
Kodas Juridinių asmenų registre 123615345

Statinio (statinių) adresas (statybos vieta)

BENDORIŲ G., VILNIAUS M.

Statybos rūšis

NAUJA STATYBA

Statinio projekto etapas / laidos žymuo

PROJEKTINIAI PASIŪLYMAI

Bylos (segtuvo) išleidimo data

2020-05



Pasirašančių asmenų pareigos:

Vardai, pavardės, kiti būtini duomenys:

Parašai:

Direktorius

MARIUS VAIVADA

Skyriaus vadovė

MILDA ŽEKONYTĖ

Architektė

EGLĖ BIRETIENĖ

Kvalifikaciją patvirtinančio dokumento Nr. **A 1729**
Tel. Nr. +370 685 27975

BYLOS DOKUMENTŲ SUDĖTIES ŽINIARAŠTIS

Dokumento žymuo	Lapų sk.	Laida	Dokumento pavadinimas	Lapo Nr.
VP19.116-00-PP-BŽ	1	0	Bylos dokumentų sudėties žiniaraštis	2
TEKSTINĖ DALIS				
	4	0	Projekto rengimo dokumentai	3
VP19.116-00-PP-S	1	0	Situacijos schema	7
VP19.116-00-PP-AR	20	0	Aiškinamasis raštas	8
BRĖŽINIAI				
VP19.116-00-PP-1	1	0	Teritorijos funkcinis zonavimas	29
VP19.116-00-PP-2	1	0	Teritorijos funkciniai ryšiai	30
VP19.116-00-PP-3	1	0	Pagrindinis teritorijos sutvarkymo brėžinys M 1:500	31
VP19.116-00-PP-4	1	0	Želdinių inventorizacijos ir tvarkymo planas M 1:500	32
VP19.116-00-PP-5	1	0	Pjūvis 1-1 M 1:150	33
VP19.116-00-PP-6	1	0	Teritorijos fotofiksacija	34
KITI DOKUMENTAI				
	1	0	Išstrauka iš Vilniaus miesto teritorijų planavimo suvestinio skaitmeninio žemėlapio (informacija apie sklypus)	36
	1	0	Nekilnojamojo turto registro duomenų bazės išrašas	37

Dokumento žymuo	Lapas	Lapų	Laida
VP19.116-00-PP-BŽ	1	1	0

V. Treiūnė
D. Mešeliūskienė

Elektroninio dokumento nuorašas

SKIRTI ATSTANGO:
EGLE, BIETIENE, *Alma*
DOUTLE, MILEVSKA,



QR-1480

**VILNIAUS MIESTO SAVIVALDYBĖS ADMINISTRACIJOS
VYRIAUSIOJO MIESTO ARCHITEKTO SKYRIUS**

SI „Vilniaus planas“
info@vplanas.lt

2019-11-25 Nr. A51-*113946*/19 (3.3.2.26E-VMA)

DĖL PAVEDIMO RENGTI PROJEKTINIUS PASIŪLYMUS

Atsižvelgiant į 2019 m. vasario 11 d. paslaugų teikimo sutarties Nr. A64-55/19 sąlygas, prašome, vadovaujantis projektinių pasiūlymų rengimo užduotimis, patvirtintomis Vyriausiojo miesto architekto skyriaus vedėjo 2019 m. spalio 11 d. įsakymais Nr. A15-2039/19(2.1.4-VMA) ir A15-2040/19(2.1.4-VMA), parengti skverų teritorijų ties Bendorių ir Raisteniškių gatvėmis (#1879) bei S. Žukausko 21, 22, 23 namais (#1868) projektinius pasiūlymus, kurie 2019 lapkričio 22 d. apsvarstyti Vilniaus miesto strateginės krypties „Vilnius 2in“ Klientų portfelių komiteto darbo grupėje.

Užsakymo įgyvendinimo terminas 2020 kovo 16 d.

PRIDEDAMA:

1. Vyriausiojo miesto architekto skyriaus vedėjo įsakymas Nr. A15- 2039/19 (2.1.4-VMA) su priedu, (3 lapai);
2. Vyriausiojo miesto architekto skyriaus vedėjo įsakymas Nr. A15-2040/19 (2.1.4-VMA) su priedu, (2 lapai).

Vyresnioji patarėja

Rūta Matonienė

Indra Bieliūnaitė, tel. 211 2836, el. p. indra.bielunaite@vilnius.lt



Biudžetinė įstaiga
Kodas 188701240
Duomenys kaupiami ir saugomi
Juridinių asmenų registre

Konstitucijos pr. 3
LT-09601 Vilnius
Tel. (8 5) 211 2528
Faks. (8 5) 211 2222

El. p. savivaldybe@vilnius.lt
www.vilnius.lt



**VILNIAUS MIESTO SAVIVALDYBĖS
VYRIAUSIOJO MIESTO ARCHITEKTO SKYRIUS**

**ĮSAKYMAS
DĖL TARANDĖS VIEŠOSIOS ERDVĖS PROJEKTINIŲ PASIŪLYMŲ RENGIMO**

2019 m. spalio 11 d. Nr. A15-2040(2.1.4-VMA)
Vilnius

Vadovaudamas Vilniaus miesto savivaldybės administracijos direktoriaus 2018 m. rugsėjo 4 d. įsakymu Nr. Nr. 30-2934/18(2.1.1E-TD2) „Dėl Atskirujų želdynų projektų, rengiamų Savivaldybės ir valstybinės žemės sklypuose, viešinimo tvarkos aprašo tvirtinimo“, Vilniaus miesto savivaldybės administracijos direktoriaus 2019 m. balandžio 16 d. įsakymu 30-905/19 „Dėl viešųjų erdvų Vilniuje tvarkymo“ ir 2019 m. rugsėjo 30 d. protokolu A17-982/19(3.1.16-VMA) „Pasitarimo dėl viešosios erdvės ties Bendorių ir Raisteniškių gatvėmis projektinių pasiūlymų rengimo užduoties“:

1. t v i r t i n u pridedamą viešosios erdvės ties Bendorių ir Raisteniškių gatvėmis projektinių pasiūlymų darbo užduotį.
2. p a v e d u Vyriausiojo miesto architekto skyriaus Miestovaizdžio poskyriui perduoti užduotį SĮ „Vilniaus planas“.
3. s k i r i u atsakinga už įsakymo vykdymą Vyriausiojo miesto architekto skyriaus Miestovaizdžio poskyrio vyriausiąją specialistę Vaivą Deveikienę.

Skyriaus vedėjas

Mindaugas Pakalnis

VIEŠOSIOS ERDVĖS TIES BENDORIŲ IR RAISTENIŠKIŲ GATVĖMIS PROJEKTINIŲ PASIŪLYMŲ RENGIMO UŽDUOTIS

1. INFORMACIJA APIE PROJEKTUOJAMĄ OBJEKTĄ

1.1. Projektuojama 0,6 ha teritorija ties Bendorių ir Raisteniškių gatvėmis Pašilaičių seniūnijoje, Tarandėje (toliau – Tarandės viešoji erdvė).

2. DARBO TIKSLAS

2.1. Parengti Tarandės viešosios erdvės sutvarkymo projektinius pasiūlymus.

3. DARBO PROGRAMA

3.1. Atliekti teritorijos esamos padėties vertinimą, nustatyti želdyno funkcinius, estetinius, socialinius prioritetus ir pateikti pasiūlymus dėl teritorijos zonavimo pagal numatomą veiklų joje pobūdį;

3.2. Pateikti rekomendacijas dėl esamų medžių ir krūmų išsaugojimo, šalinimo, genējimo, formavimo, kiek įmanoma išsaugoti esamus želdinius;

3.3. Suprojektuoti:

3.3.1. Pėsčiųjų takus;

3.3.2. Aktyvaus poilsio zoną (pusinę krepšinio aikštelię);

3.3.3. Ramaus poilsio aikštėles/zonas;

3.3.4. Erdvę bendruomenės susitikimams;

3.3.5. Mažosios architektūros elementus.

4. PAPILDOMI REIKALAVIMAI:

4.1. Viešosios erdvės architektūrai taikyti universalaus dizaino principus;

4.2. Projektuojamus pėsčiųjų takus integrnuoti į esamą infrastruktūrą;

4.3. Viešosios erdvės architektūrai ir funkciniams sprendimams taikyti „Vilniaus Miesto Darnaus Judumo Plano“ principus;


4.4. Projektą rengti vadovaujantis Vilniaus miesto savivaldybės administracijos direktooriaus 2018 m. rugsėjo 4 d. įsakymu 30-2934/18(2.1.1E-TD2) „Dėl atskirujų želdynų projektų, rengiamų savivaldybės ir valstybinės žemės sklypuose, viešinimo tvarkos aprašo tvirtinimo“;

4.5. Projektinius pasiūlymus suderinti Vilniaus miesto savivaldybės administracijos Vyriausiojo miesto architekto ir Želdynų skyriais;

4.6. Parengti ir suderinti projektiniai pasiūlymai pateikiami Vilniaus miesto savivaldybės administracijos Vyriausiojo miesto architekto skyriui - bylos (aiškinamasis raštas, grafinė dalis) – 2 vnt., CD (aiškinamasis raštas Word ir PDF formatu, grafinė dalis PDF formatu).

DETALŪS METADUOMENYS

Dokumento sudarytojas (-ai)	Vilniaus miesto savivaldybė 188710061, Konstitucijos pr. 3, LT-09601, Vilnius
Dokumento pavadinimas (antraštė)	DĖL PAVEDIMO RENGTI PROJEKTINIUS PASIŪLYMUS
Dokumento registracijos data ir numeris	2019-11-25 Nr. A51-113946/19(3.3.2.26E-VMA)
Dokumento gavimo data ir dokumento gavimo registracijos numeris	–
Dokumento specifikacijos identifikavimo žymuo	ADOC-V1.0
Parašo paskirtis	Pasirašymas
Parašą sukūrusio asmens vardas, pavardė ir pareigos	Rūta Matonienė, Vyriausiojo miesto architekto skyriaus vyresnioji patarėja, Vyriausiojo miesto architekto skyrius
Sertifikatas išduotas	RŪTA MATONIENĖ, Vilniaus miesto savivaldybės administracija LT
Parašo sukūrimo data ir laikas	2019-11-25 16:12:20 (GMT+02:00)
Parašo formatas	XAdES-T
Laiko žymoje nurodytas laikas	2019-11-25 16:12:46 (GMT+02:00)
Informacija apie sertifikavimo paslaugų teikėją	ADIC CA-A, Asmens dokumentu israsymo centras prie LR VRM LT
Sertifikato galiojimo laikas	2018-11-19 11:00:22 – 2021-11-18 11:00:22
Informacija apie būdus, naudotus metaduomenų vientisumui užtikrinti	"Registravimas" paskirties metaduomenų vientisumas užtikrintas naudojant "RCSC IssuingCA, VI Registru centras - i.k. 124110246 LT" išduotą sertifikatą "Dokumentų valdymo sistema Avilys, Vilniaus miesto savivaldybės administracija, i.k.188710061 LT", sertifikatas galioja nuo 2018-12-27 14:17:37 iki 2021-12-26 14:17:37
Pagrindinio dokumento priedų skaičius	4
Pagrindinio dokumento pridedamų dokumentų skaičius	–
Pridedamo dokumento sudarytojas (-ai)	–
Pridedamo dokumento pavadinimas (antraštė)	–
Pridedamo dokumento registracijos data ir numeris	–
Programinės įrangos, kuria naudojantis sudarytas elektroninis dokumentas, pavadinimas	Dokumentų valdymo sistema „Avilys“, versija 3.5.15
Informacija apie elektroninio dokumento ir elektroninio (-ių) parašo (-ų) tikrinimą (tikrinimo data)	Atitinka specifikacijos keliamus reikalavimus. Visi dokumente esantys elektroniniai parašai galioja (2019-11-25 16:19:00)
Paieškos nuoroda	–
Papildomi metaduomenys	Nuorašą suformavo 2019-11-25 16:19:00 Dokumentų valdymo sistema „Avilys“

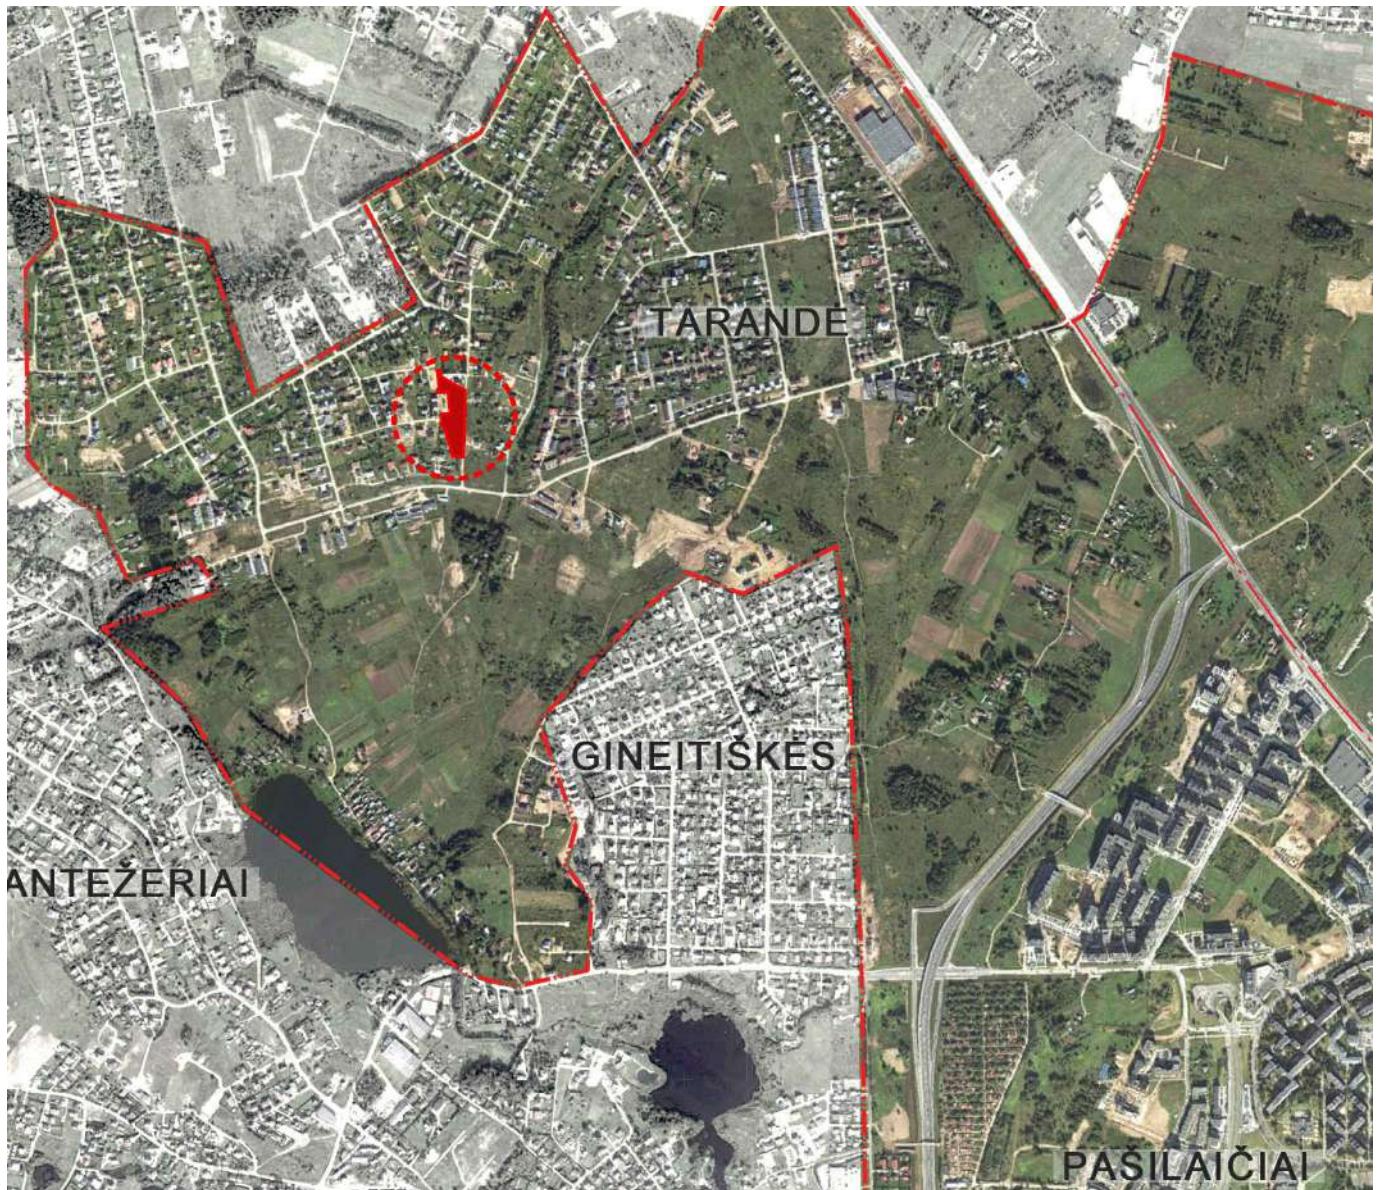

0	2020-05	STATYBOS LEIDIMUI					
LAIDA	IŠLEIDIMO DATA	LAIDOS STATUSAS, KEITIMO PRIEŽASTIS (JEI TAIKOMA)					
KVAL. PATV. DOK. NR.	 VILNIAUS PLANAS			Statinio projekto pavadinimas VIEŠOSIOS ERDVĖS TIES BENDORIU IR RASTENIŠKIŲ GATVĖMIS PROJEKTINIAI PASIŪLYMAI			
	Arch.	E. Biretienė	Statinio numeris ir pavadinimas, dokumento pavadinimas				
			SITUACIJOS SCHEMA				
LT	Statytojas ir (arba) užsakovas Vilniaus miesto savivaldybė			Dokumento žymuo VP19-116-00-PP-S	Lapas		
					1		
					1		

AIŠKINAMASIS RAŠTAS

VIEŠOSIOS ERDVĖS TIES BENDORIŲ IR RASTENIŠKIŲ GATVĖMIS PROJEKTINIAI PASIŪLYMAI

1. BENDRIEJI DUOMENYS

Statytojas (užsakovas) VILNIAUS MIESTO SAVIVALDYBĖ
 Miesto plėtros departamentas
 Konstitucijos pr. 3, Lt-09601, Vilnius,
 Tel. (8-5) 211 2136.
 Kodas Juridinių asmenų registre 111109233

1. DUOMENYS APIE NAUDOJAMĄ KOMPIUTERINĘ PROGRAMINĘ ĮRANGĄ

Projektas parengtas naudojantis kompiuterinę programinę įrangą:

1. AutocCAD Civil 3D 2019
2. Microsoft Word 2010
3. Microsoft Excel 2010
4. Adobe Acrobat Professional 11

2. ĮVADAS

Projektinių pasiūlymų vieta - 0,6 ha teritorija esanti ties Bendorių g. ir Rasteniškių g., Pašilaičių seniūnijoje, Tarandėje, Vilniuje.

Statiniai paskirtis - kelai (8.1), kiti transporto statiniai (8.6), sporto paskirties inžineriniai statiniai (11), kitos paskirties inžineriniai statiniai (12)

Statybos rūšys – naujo statinio statyba

3. ESAMA SITUACIJA

Numatoma tvarkyti 0,6 ha teritoriją esančią ties Bendorių g. ir Rasteniškių g., Pašilaičių seniūnijoje, Tarandėje, Vilniuje. Į Pašilaičių seniūniją patenka šios miesto dalys: Gineitiškės, Pašilaičiai, Pavilionys, Tarandė.


Tarandė – Vilniaus miesto dalis, esanti miesto šiaurės vakariname pakraštyje, į pietus nuo Avižienių, prie automagistralės A2 Vilnius–Panevėžys . Tarandė pietryčiuose ribojasi su Pavilionimis, pietuose – su Gineitiškėmis, pietvakariuose – su Antežeriais, vakaruose – su Gilužiais, šiaurėje – su Avižieniais, iš rytu riboja greitkelis (anapus – Bukiškis ir Bajorai). Per Tarandę teka Tarandės upelis, rytuose telkšo Gilužio ežeras.

Aplinkinėse teritorijose yra išvystyti miesto požeminiai ir antžeminiai inžineriniai tinklai.

0	2019-07		
LAIDA	ĮSLEIDIMO DATA	LAIDOS STATUSAS, KEITIMO PRIEZASTIS (JEI TAIKOMA)	

KVAL. PATV. DOK. NR.	 VILNIAUS PLANAS			Tvykystės projekto pavadinimas VIEŠOSIOS ERDVĖS TIES BENDORIŲ IR RASTENIŠKIŲ GATVĖMIS PROJEKTINIAI PASIŪLYMAI	
	Arch.	Eglė Biretienė		Statinio numeris ir pavadinimas, dokumento pavadinimas	Laida
				AIŠKINAMASIS RAŠTAS	0
LT	Statytojas ir (arba) užsakovas Vilniaus miesto savivaldybė		Dokumento žymuo	Lapas	Lapų
			VP19.116-00-PP-AR	1	20

Vilniaus miesto savivaldybės teritorijos bendrajame plane planuojamam teritorija yra numatyta kaip intensyviai naudojamų želdynų zona.

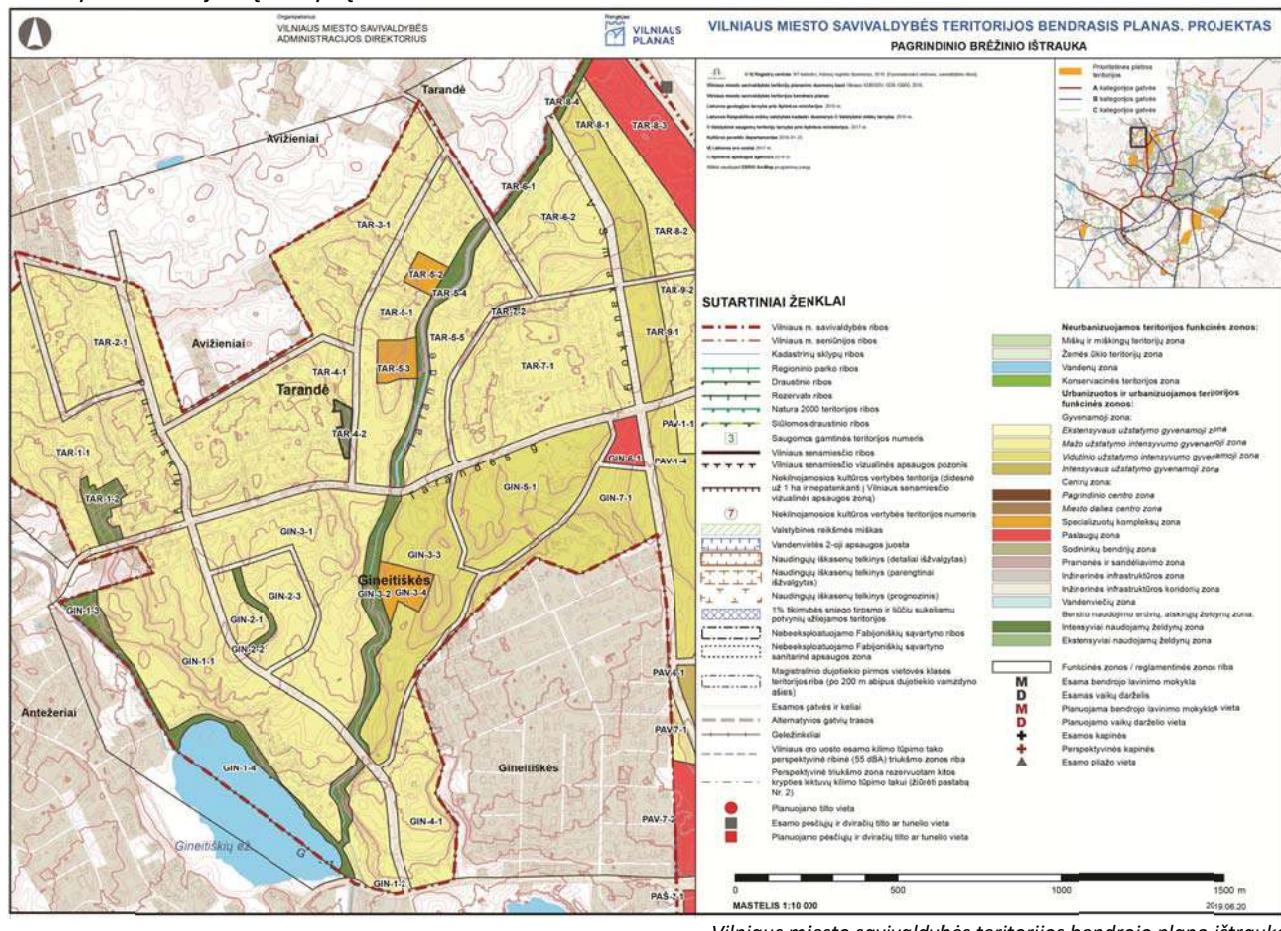

Nagrinėjamoje teritorijoje nėra kultūros paveldo objektų ir jų nepatenka kultūros paveldo objektų teritorijas.



Dokumento žymuo	Lapas	Lapų	Laida
VP19.116-00-PP-AR	2	20	0


Planuojama teritorija yra mažo užstatymo intensyvumo gyvenamojoje zonoje. Aplinkinėse teritorijose vyrauja mažaaukštis sodybinis užstatymas. Nagrinėjamoje teritorijoje žemės sklypai ties gyvenamaisiais namais ir dalį viešųjų erdvų yra suformuoti, kiti formuojami. Laisvos valstybinės žemės rajone nedaug.



Dokumento žymuo	Lapas	Lapų	Laida
VP19.116-00-PP-AR	3	20	0

4. GEOLOGIJA

Teritorija yra kvartero amžiaus, paskutiniojo Baltijos apledėjimo kraštinių darinių paplitimo zonoje. Lietuvos geologijos tarnybos kvartero žemėlapyje pažymima, kad planuoamoje teritorijoje vyraujanti litologija – smėlis su žvyrčždu.

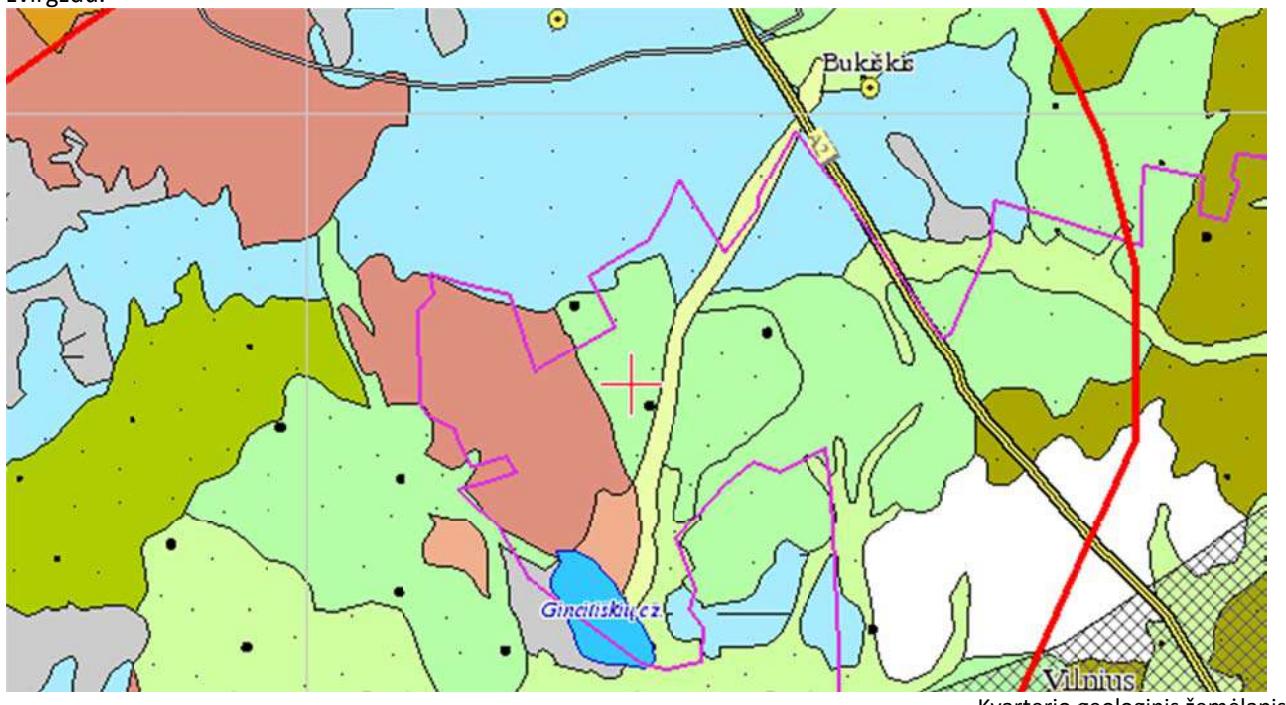

5. ESAMA VIEŠOSIOS ERDVĖS BŪKLĖ

Planuoama vieša erdvė iš esmės nejrengta, savaime apželusi su sodo likučiais, statyboms nelabai tinkama erdvė šlaite. Nagrinėjamoje teritorijoje nėra pėsčiųjų takų tinklo apart žmonių pramintų takų. Teritorijoje praminti takai greičiausiai veda į autobusų stotelę esančią Tarandės gatvėje. Likusi teritorija šlaite nėra naudojama.

Nors suaugę, susiformavę želdiniai (medžiai, krūmai, dalinai gėlynai) suformuoja pakankamai aukštą gyvenamosios aplinkos rekreacinių potencialą, bendra viešosios erdvės būklė (dangos, apšvietimas, mažoji architektūra, vaikų žaidimo, sporto įrenginiai) yra nepatenkinama arba galima sakyti, kad jos nėra.

Viešosios erdvės želdiniai

Teritorijoje vyrauja grupėmis ir pavieniai augantys lapuočiai medžiai: karpotasis beržas (*Betula pendula* Roth), mažalapė liepa „*Tilia cordata* Mill.”, tuopa (*Populus*), klevas (*Acer*), dygliuotasis šaltalankis (*Hippophae rhamnoides*), juodalksnis (*Alnus glutinosa*) ir baltalksnis (*Alnus incana*). Keletas rūsių vaismedžių: obelis (*malus*), Vyšnia (*Cerasus*). Taip pat yra keletas spygliuočių rušių: Paprastoji eglė (*Picea abies* L.), pušis (*Pinus*). Esamu želdinių fizinė būklė yra gera.



Vaizdas į planuojamą bendruomenės zoną

Dokumento žymuo	Lapas	Lapų	Laida
VP19.116-00-PP-AR	4	20	0



Vaizdas į teritoriją nuo Tarandės gatvės pusės



Vidurinės terasos vaizdas



Vaizdas į teritoriją nuo Juozo Kamarausko gatvės pusės

Dokumento žymuo	Lapas	Lapų	Laida
VP19.116-00-PP-AR	5	20	0



Vaizdas į teritoriją nuo viršutinės terasos



Vidurinės terasos vaizdas



Šiaurinė teritorijos riba



Pietinė teritorijos riba



Pietinė teritorijos riba




Rytinė teritorijos riba

Dokumento žymuo	Lapas	Lapų	Laida
VP19.116-00-PP-AR	6	20	0



Esamų takų būklė

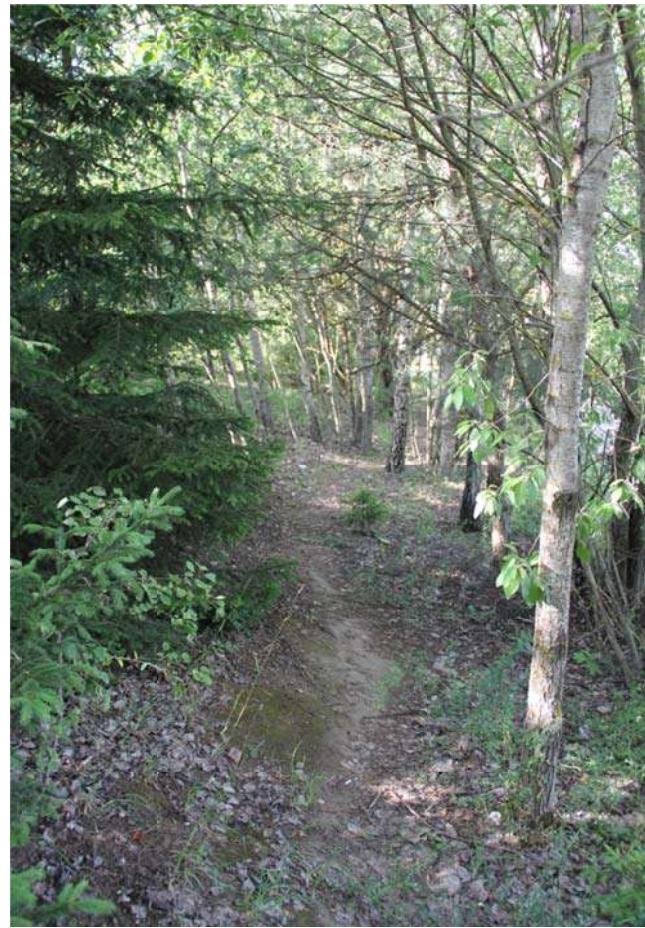

Esamų takų būklė

Teritorija šalia Tarandės upelio yra pažymėta kaip intensyviai naudojamų želdynų zona. Ši teritorija taip pat galėtų būti panaudota bendruomenės reikmėms.




Dokumento žymuo	Lapas	Lapų	Laida
VP19.116-00-PP-AR	7	20	0

6. RELJEFAS

Planuojama teritorija yra šlaite, reljefo nuolydis rytų kryptimi - Tarandės upelio link. Aukščių skirtumas tarp aukščiausios ir žemiausios planuojamos teritorijos dalies apie 11 m. Žemiausios sklypo vietas absolutinė altitudė – 177,48 m (rytinėje sklypo dalyje), aukščiausia – 188,38 m (vakarinėje sklypo dalyje).



Esamas reljefas

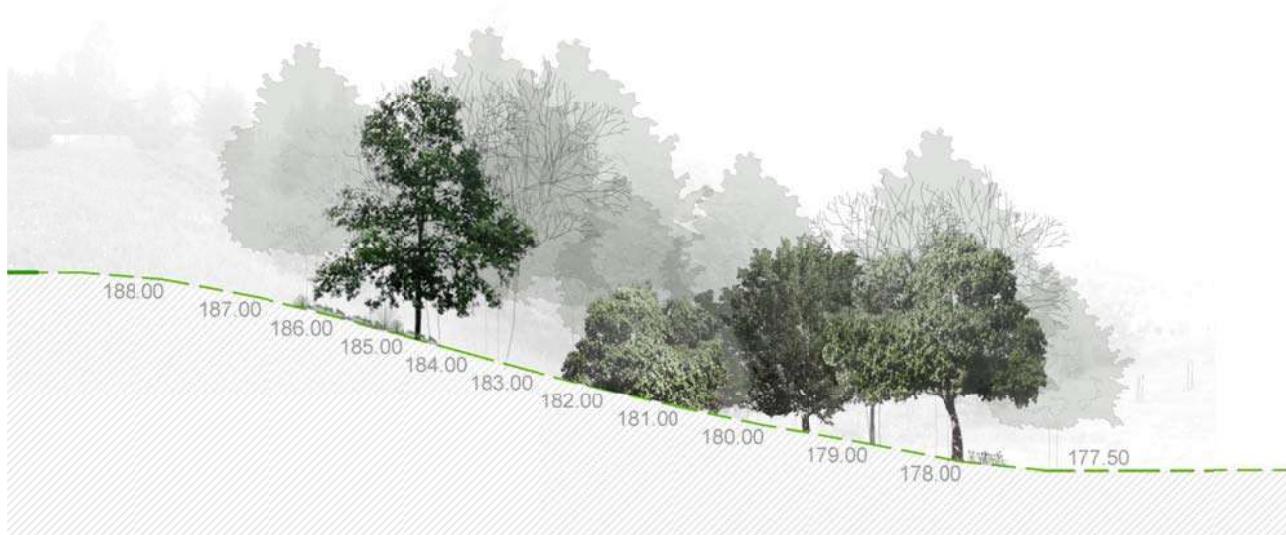


Esamo reljefo pjūvis

Dokumento žymuo	Lapas	Lapų	Laida
VP19.116-00-PP-AR	8	20	0

7. FUNKCINIAI RYŠIAI

Nagrinėjamoje teritorijoje vyraujantys žmonių srautai yra šiaurės vakarų / pietryčių kryptimis, nuo Raisteniškių gatvės mažaaukščių gyvenamujų namų kvartalo link Bendorių / Tarandės gatvių. Teritorijoje ties pietvakarine sklypo riba pramintas takas greičiausiai veda į autobusų stotelę esančią Tarandės gatvėje. Pagal Bendorių gatvę miškelyje taip pat yra pramintas pėsčiųjų takas. Likusi teritorija šlaite nėra naudojama.

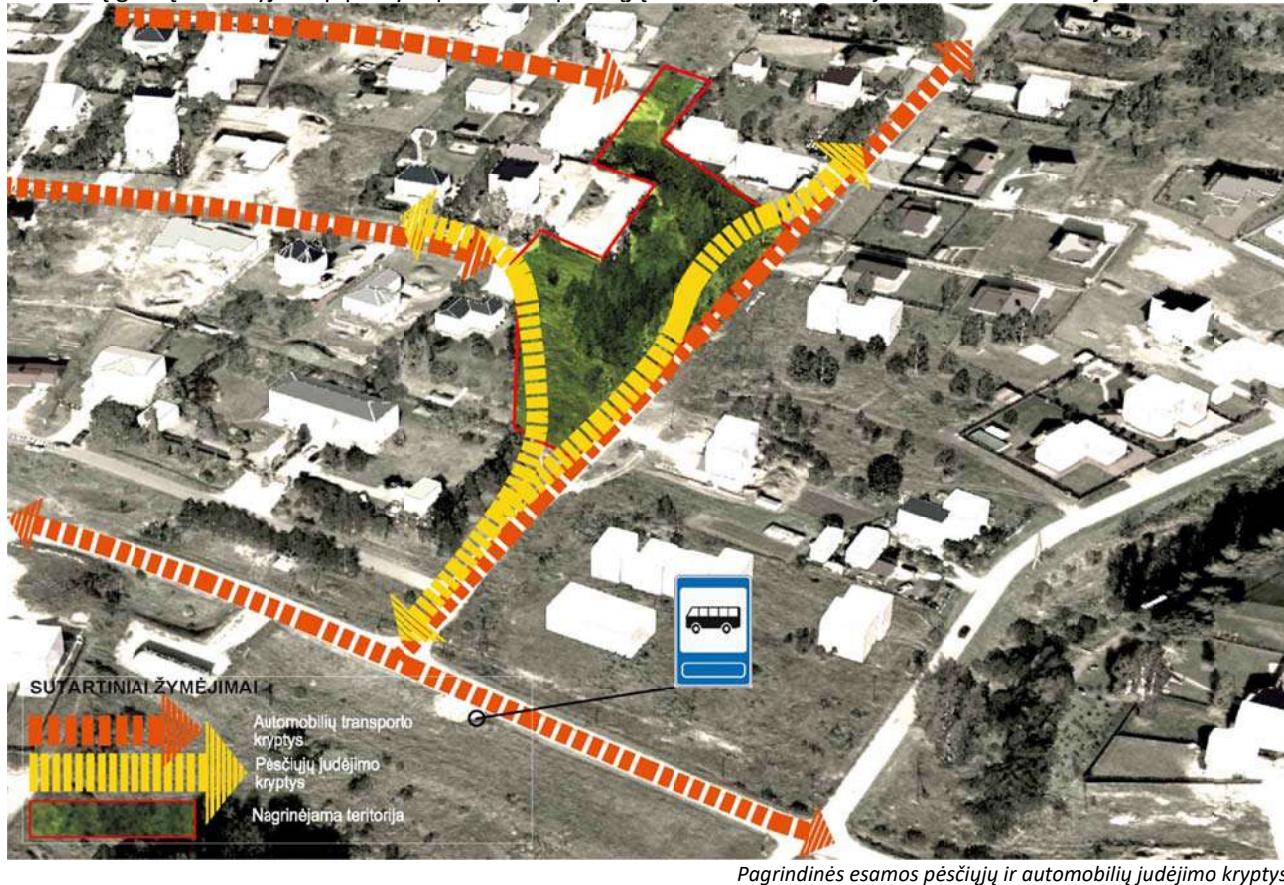

Igyvendinus planuojamus sprendinius pėsčiųjų srautai nagrinėjamoje teritorijoje būtų:



Pagrindinės galimos pėsčiųjų traukos kryptys

Dokumento žymuo	Lapas	Lapų	Laida
VP19.116-00-PP-AR	9	20	0

8. KITI RENGTI PROJEKTAI

2018 metai Tarandės bendruomenės asociacijos užsakymu buvo parengti teritorijos sutvarkymo preliminarūs projektiniai pasiūlymai, kuriais iš dalies yra vadovaujamas rengiant šios teritorijos analizę.




Arch. E. Kuprénienės 2018 metais parengtų projektinių pasiūlymų sklypo planas

Dokumento žymuo	Lapas	Lapų	Laida
VP19.116-00-PP-AR	10	20	0

9. SPRENDINIAI

Teritorija yra šlaite, didesnę jos dalį užima miškas ir krūmynai, rytinėje dalyje yra pramintų, naudojamų takų, nors takų tinklas neišvystytas. Nagrinėjamoje teritorijoje vyrauja pieva ir sąžalynai, miškas.

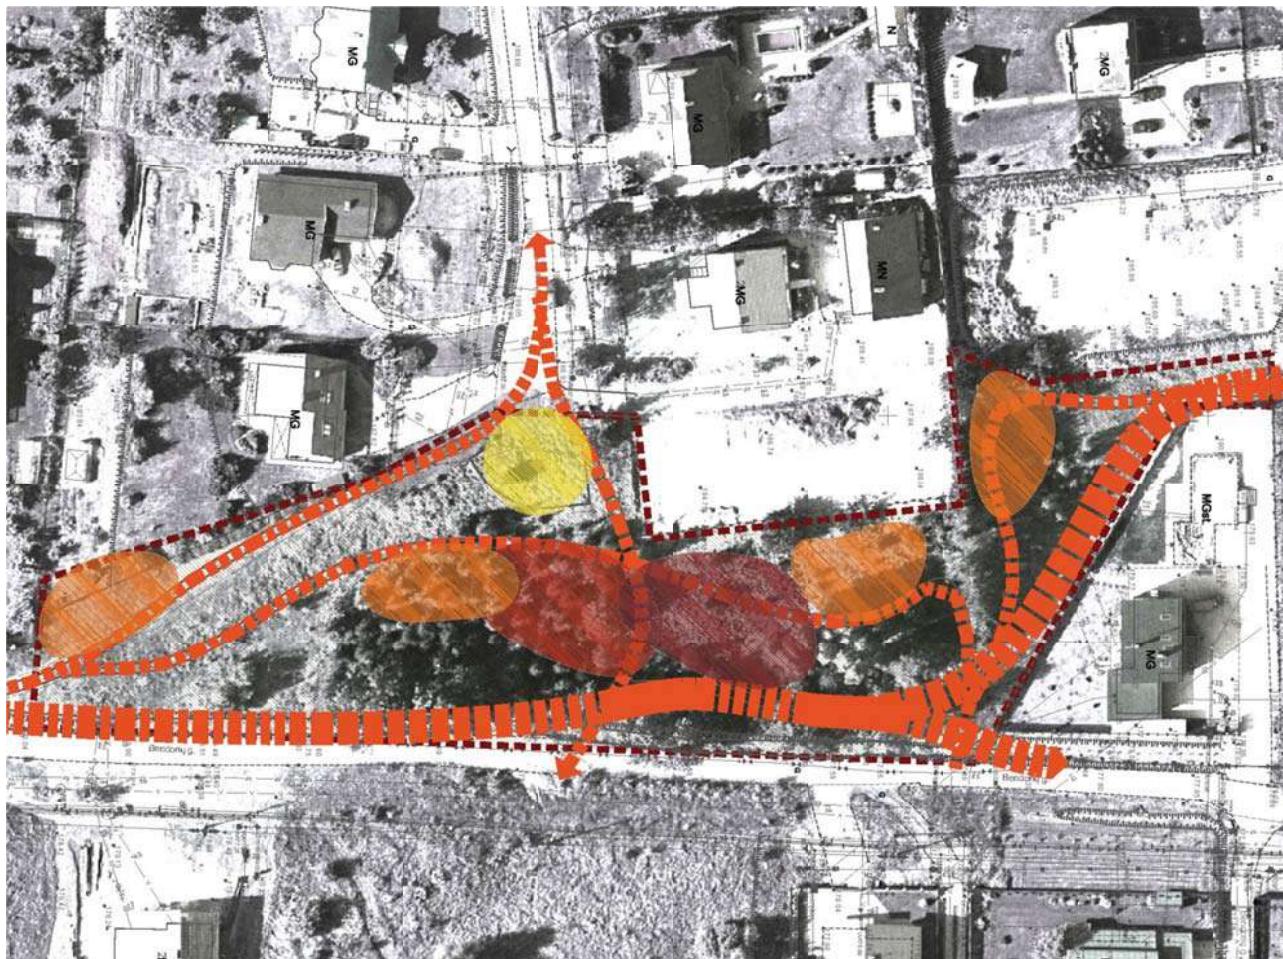

Teritorijos funkcinės zonas

Teritorijoje išsaugomi esami vertingi želdiniai, tvarkoma natūrali gamtinė miško teritorija, naikinami invaziniai augalai ir retinamas sąžalynas. Daliai medžių yra numatyti arboristiniai/genėjimo darbai. Papildomas želdinimas teritorijoje numatomas prie naujai įrengiamų bendruomenės, sporto ir vaikų žaidimo aikštelių. Esamas gausus želdynas praturtinamas dekoratyviniais vaismedžiais pabrėžiant individualių gyvenamujų namų kvartalo charakterį. Taip pat esamą teritoriją numatyta pajvairinti žydičiais žemaūgiais medžiais ir krūmais.

Planuojant teritorijos takų tinklą numatoma įrengti esamus pramintus takus. Naujai įrengiamus takus numatoma įrengti iš sutankintų atsių arba stabilizuotos skaldos su organiniu rišikliu, takams su didesniu nuolydžiu siūloma betoninių trinkelų danga. Pietvakarinėje teritorijos dalyje pramintą pėsčiųjų taką, kuris veda link Tarandės gatvėje esančios autobusų stotelės siūloma įrengti iš betoninių trinkelų. Planuojami įrengti nauji takai turėtų būti įrenginėjami maksimaliai išsaugant esamą želdyną. Laiptams ir terasoms planuojama panaudoti metalo medžio konstrukcijas. Takų numatomas plotis – 1,50m.

Dokumento žymuo	Lapas	Lapų	Laida
VP19.116-00-PP-AR	11	20	0



Dokumento žymuo	Lapas	Lapų	Laida
VP19.116-00-PP-AR	12	20	0

Vidurinėje šlaito terasoje numatytais rekreacinis pėsčiųjų takas, šalia kurio yra planuojamos poilsio aikštelės.



Centrinėje teritorijos dalyje yra suplanuota viena didesnė poilsio zona, kurioje galėtų vykti bendruomenės susirinkimai, šventės.



Dokumento žymuo	Lapas	Lapų	Laida
VP19.116-00-PP-AR	13	20	0


Vidurinėje šlaito terasoje taip pat numatyta įrengti vaikų žaidimo ir lauko treniruoklių aikštėles.

Vaikų žaidimų zona

Vaikų žaidimų aikštelė projektuojama viešosios erdvės teritorijos viduryje, palei rekreacinių taką. Planuojamos žaidimų aikštelės danga – mulčas. Vaikų žaidimo įranga planuojama natūralios medžio išvaizdos, kurią planuojama išdėstyti grupuojant pagal amžiaus grupes (iki 6 metų ir nuo 6 iki 12 metų) pavienėse aikštelėse tarp medžių. Kadangi nuo naujai planuojamos vaikų žaidimų aikštelės iki gatvės yra mažiau nei 20 metrų – aikštelę planuojama aptverti.



Dokumento žymuo	Lapas	Lapų	Laida
VP19.116-00-PP-AR	14	20	0

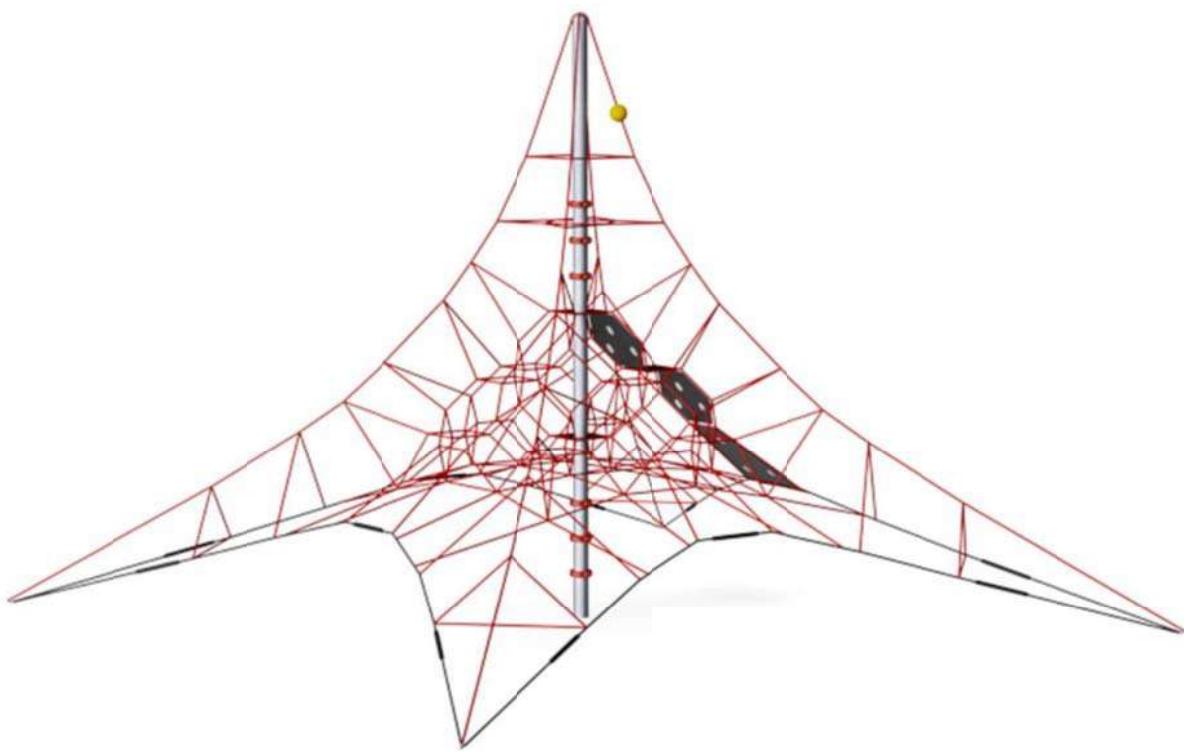


Numatoma įrengti balansines ir paprastas sūpynes, tinklinį žaidimų kompleksą, lipimo ir balansavimo kliūčių ruožą bei kitus vaikų žaidimo aikštelės įrenginius.

Sporto zona

Sporto zona taip pat įrengiama planuoojamos viešosios erdvės teritorijos viduryje, šalia vaikų žaidimų aikštelės ir bendruomenės erdvės. Numatoma įrengti treniruočių suolelius, lygiagretes. Aikštelės danga numatoma smulkaus žvirgždo arba mulčo danga.



Dokumento žymuo	Lapas	Lapų	Laida
VP19.116-00-PP-AR	15	20	0

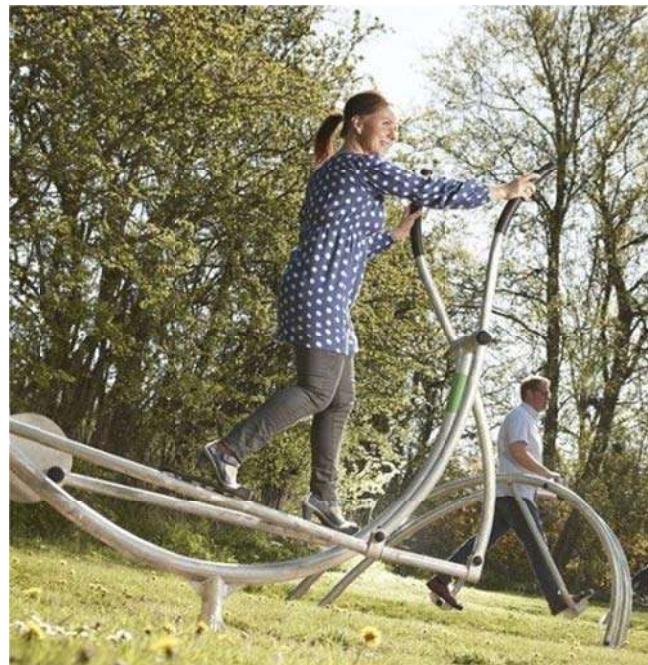

Gyventojai buvo išreiškę pageidavimą teritorijoje įrengti krepšinio aikštę. Dėl sudėtingo teritorijos reljefo sudėtinga pasiūlytoje vietoje įrengti krepšinio aikštę, todėl planuojamose teritorijoje krepšinio aikštélė nėra

Dokumento žymuo	Lapas	Lapų	Laida
VP19.116-00-PP-AR	16	20	0

numatyta. Įvertinus laisvos žemės sklypus aplinkinėse teritorijose manome, kad tinkamiausia vieta krepšinio aikšteliui būtų pieva šalia Tarandės upelio.



SIŪLOMA KREPŠINIO AIKŠTELĖS VIETA

Pritaikymas neįgaliesiems

Dėl esamo reljefo bei numatomos įrengti dangos, neįgaliųjų patekimui į parko teritoriją geriausiai tinka pietinis viešosios erdvės takas.

Mažoji architektūra

Viešojoje teritorijoje planuojama įrengti metalo/medžio konstrukcijos suoliukus ir šiukšliadėžes, betono konstrukcijos lauko baldus.



Dokumento žymuo	Lapas	Lapų	Laida
VP19.116-00-PP-AR	17	20	0



Bendruomenės susirinkimo vietose planuojama įrengti dekoratyvinius betoninius/medinius suoliukus, pergoles.



Viršutinėje teritorijos terasoje siūloma įrengti bendruomenės /apžvalgos metalo/medžio konstrukcijos terasą, kuri tarnautų ir kaip bendruomenės susirinkimų vieta ir kaip apylinkių apžvalgos aikštélė, nuo kurios atsiveria viešosios erdvės ir aplinkinių teritorijų vaizdai.



Panorama nuo viršutinės teritorijos terasos

Dokumento žymuo	Lapas	Lapų	Laida
VP19.116-00-PP-AR	18	20	0



Teritorijos apšvietimas

Siūlomas įrengti taką apšvietimą palei planuojamą taką link, kuris veda link autobusų stotelės palei vidurinėje terasoje numatytą pagrindinį rekreacinių taką. Taip pat numatomas elektros išvadas prie bendruomenių susibūrimo vienos.

Sprendinių įgyvendinimas

Teritorijos tvarkymą rekomenduojama atskirti į du etapus:

Pirmajame etape siūloma su minimalia intervencija į gamtinę aplinką įrengti pėsčiųjų takus su poilsio – susitikimo, sporto ir vaikų žaidimų aikšteliemis.

Dokumento žymuo	Lapas	Lapų	Laida
VP19.116-00-PP-AR	19	20	0

Antru etapu paliekamos takų jungtys į sutvarkytą Bendorių gatvę, nes šiuo metu gatvė yra neasfaltuota ir be šaligatvių, neaiškūs gatvės gabaritai ir aukščiai.

10. PROJEKTAVIMO UŽDUOTIS

Ivertinlus analizuojamos teritorijos esamą būklę, reljefą bei esamą apželdinimą ūgio teritorijoje siūloma:

SUPROJEKTUOTI:



Treniruoklių zona



Vaikų žaidimo aikštelė(s)



Stalo teniso aikštélė



Pėsčiųjų takai



Bendruomenės vieta



Rekreacinės erdvės
pergolė(s), pavésinė(s)



Želdyno tvarkymas





Apželdinimas




Kiti infrastruktūros elementai

Dokumento žymuo	Lapas	Lapų	Laida
VP19.116-00-PP-AR	20	20	0

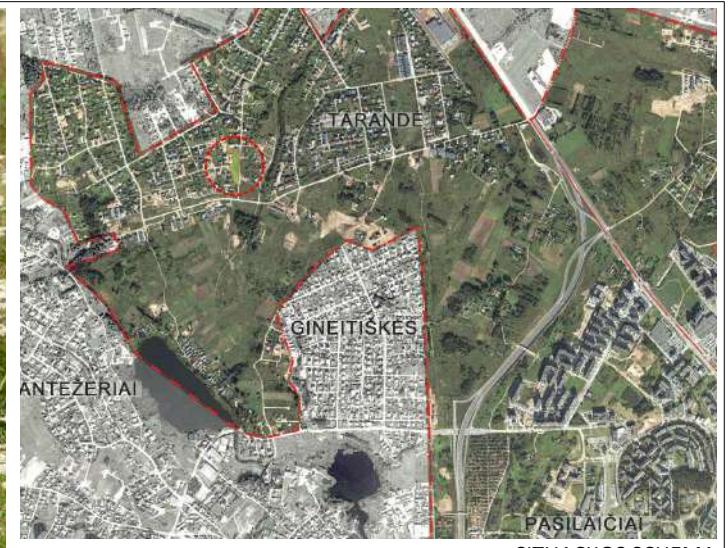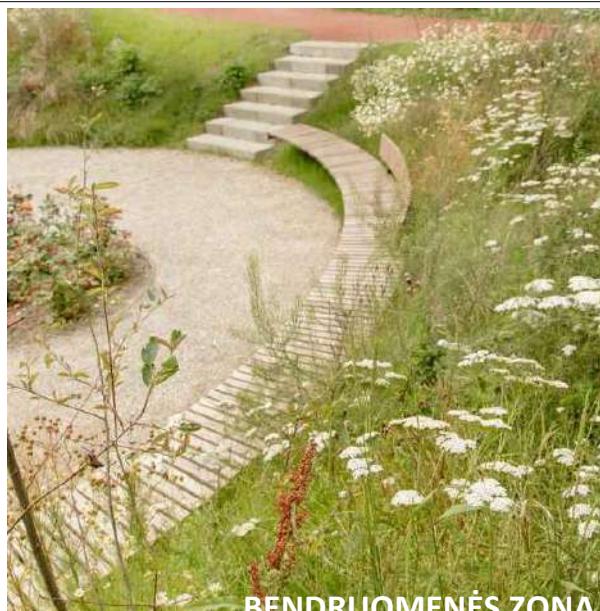

SITUACIJOS SCHEMA

STATYBOS LEIDIMUI			
LAIDA	IŠLEIDIMO DATA	LAIDOS STATUSAS, KEITIMO PRIEŽASTIS (JEI TAIKOMA)	
KVAL. PATV. DOK. NR.	VILNIAUS PLANAS	Statinio projekto pavadinimas VIEŠOSIOS ERDVĖS TIES BENDORIU IR RASTENIŠKIŲ GATVĖMIS PROJEKTINIAI PASIŪLYMAI	
		Arch.	E. Biretienė
LT	Statytojas ir (arba) užsakovas Vilniaus miesto savivaldybė	Dokumento žymuo VP19-116-00-PP-1	Lapas Lapų
			1 1

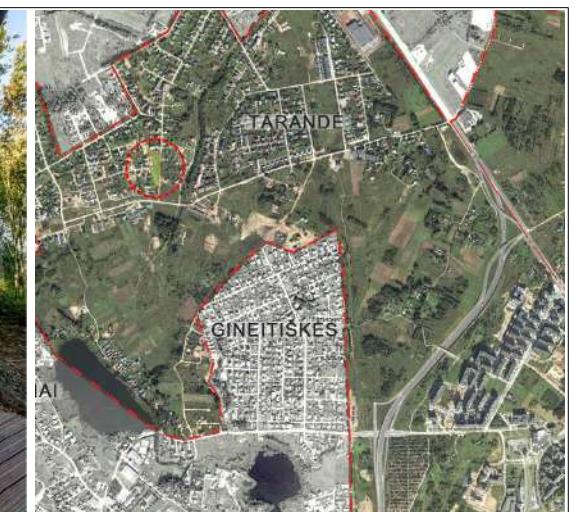


SITUACIJOS SCHEMOS



FUNKCINIAI RYŠIAI

Nagrinėjamoje teritorijoje vyraujantys žmonių srautai šiaurės vakarų / pietryčių kryptimis, nuo Raisteniškių gatvės mažaaukščių gyvenamamų namų kvartalo link Bendorių / Tarandės gatvių. Teritorijoje ties pietvakarine sklypo riba pramintas takas greičiausiai veda į autobusų stotelę esančią Tarandės gatvėje. Pagal Bendorių gatvę miškelyje yra pramintas pėsčiųjų takas. Likusi teritorija šlaite néra naudojama. Planuojant teritorijos takų tinklą numatomas įrengti esamus pramintus takus. Taip pat planuojama įrengti rekreacinių takų vidurine šlaito terasa šalia kurios numatyta išdėstyti žaidimų ir sporto įrenginius. Šalia visų takų planuojama įrengti benduomenės ir poilsio aikštèles.

STATYBOS LEIDIMUI			
LAIDA	IŠLEIDIMO DATA	LAIDOS STATUSAS, KEITIMO PRIEŽASTIS (JEI TAIKOMA)	
KVAL. PATV. DOK. NR.	VILNIAUS PLANAS	Statinio projekto pavadinimas VIEŠOSIOS ERDVĖS TIES BENDORIŲ IR RASTENIŠKIŲ GATVĖMIS PROJEKTINIAI PASIŪLYMAI	
		Statinio numeris ir pavadinimas, dokumento pavadinimas	Laida
			0
LT	Statytojas ir (arba) užsakovas Vilniaus miesto savivaldybė	Dokumento žymuo VP19-116-00-PP-2	Lapas Lapų
			1 1

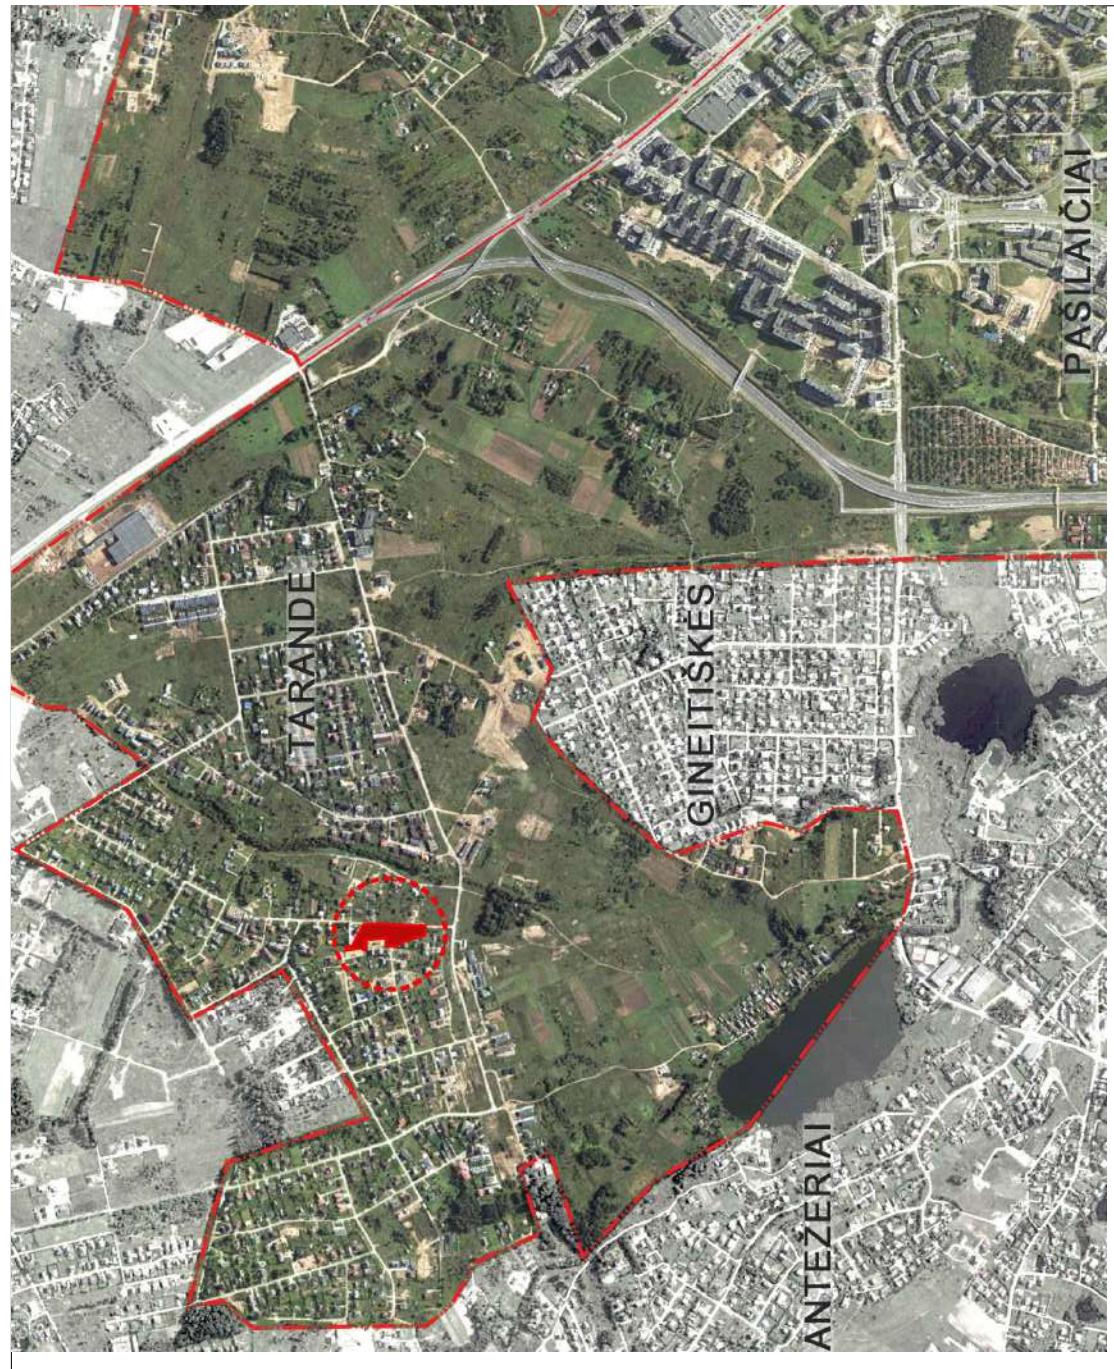

SITUACIJOS SCHEMA

SUTARTINIAI ŽYMĖJIMAI

- Negrinėjama teritorija
- Sklypų riba
- Betoninių plynų pėsčiųjų takas
- Straidos su rišikliai pėsčiųjų takas
- Medinė danga
- Raudonų trinkelų danga
- Stakdų danga
- Žemadžių kūnai
- Veja
- Valkų žaidimo aikštelių danga
- Sporto treniruočių aikštelių danga
- Perspektyvinis saligatvis palei Bendronių gatvę
- Esama Bendronių gatvė
- Tvara
- Suioliukas su šiuksniadėže
- Valkų žaidimo aikštelių įrenginiai
- Lauko treniruočių įrenginiai
- Planuojami sodinti medžiai
- Planuojami sodinti vaismedžiai ir krūmų

EKSPLIKACIJA:

- 1 - POILSIO AIKŠTELĖ
- 2 - LAUKO SPORTO ĮRENGINIŲ AIKŠTELĖ
- 3 - VAIKU ŽAIDIMO AIKŠTELĖ
- 4 - BENDRUOMENĖS RENGINIŲ VIETA
- 5 - APŽYALGOS AIKŠTELĖ / TERASA
- 6 - RASTENIŠKIŲ GATVĖS AKLIGATVIS

STATYBOS LEIDIMUI		LAIDOS STATUSAS, KEITIMO PRIEĀSTIS (JEI TAIKOMA)	
TERITORIJOS TVARKYMO PLANAS		Statinio numeris ir pavadinimas, dokumento pavadinimas	
0	2020-05	0	Statinio projekto pavadinimas VIĘSSIOSIS ERDVĖS TIES BENDORIŲ IR RASTENIŠKIŲ GATVĖMIS PROJEKTINIAI PASIŪLYMAI
LT	ŠLEIDIIMO DATA	VILNIUS PLANAS	Dokumento žymuo VP19-116-00-PP-3



Laida	Arch.	E. Biretienė	Lapu
0			1 1




SITUACIJOS SCHEMA



0	2020-05	STATYBOS LEIDIMUI		
LAIDA	ĮŠLEIDIMO DATA	LAIDOS STATUSAS, KEITIMO PRIEŽASTIS (JEI TAIKOMA)		
KVAL. PATV. DOK. NR.	 VILNIUS PLANAS			Statinio projekto pavadinimas VIEŠOSIOS ERDVĖS TIES BENDORIŲ IR RASTENIŠKIŲ GATVĖMIS PROJEKTINIAI PASIŪLYMAI
Arch.	E. Biretienė	Statinio numeris ir pavadinimas, dokumento pavadinimas		Laida
LT	Statytojas ir (arba) užsakovas Vilniaus miesto savivaldybė	PJŪVIS 1-1 M 1:150		0
		Dokumento žymuo VP19-116-00-PP-5		Lapas
				1
				1

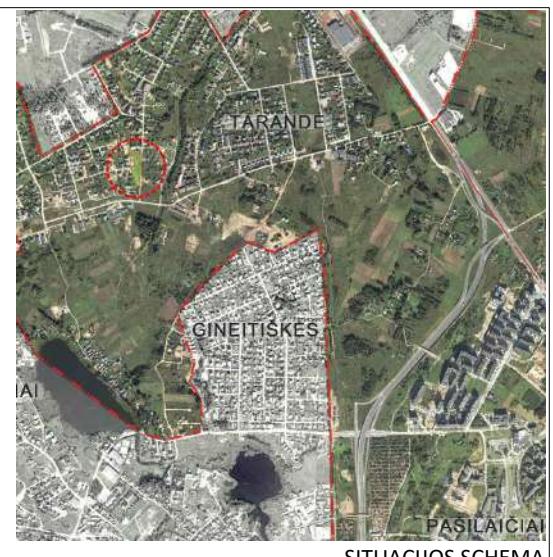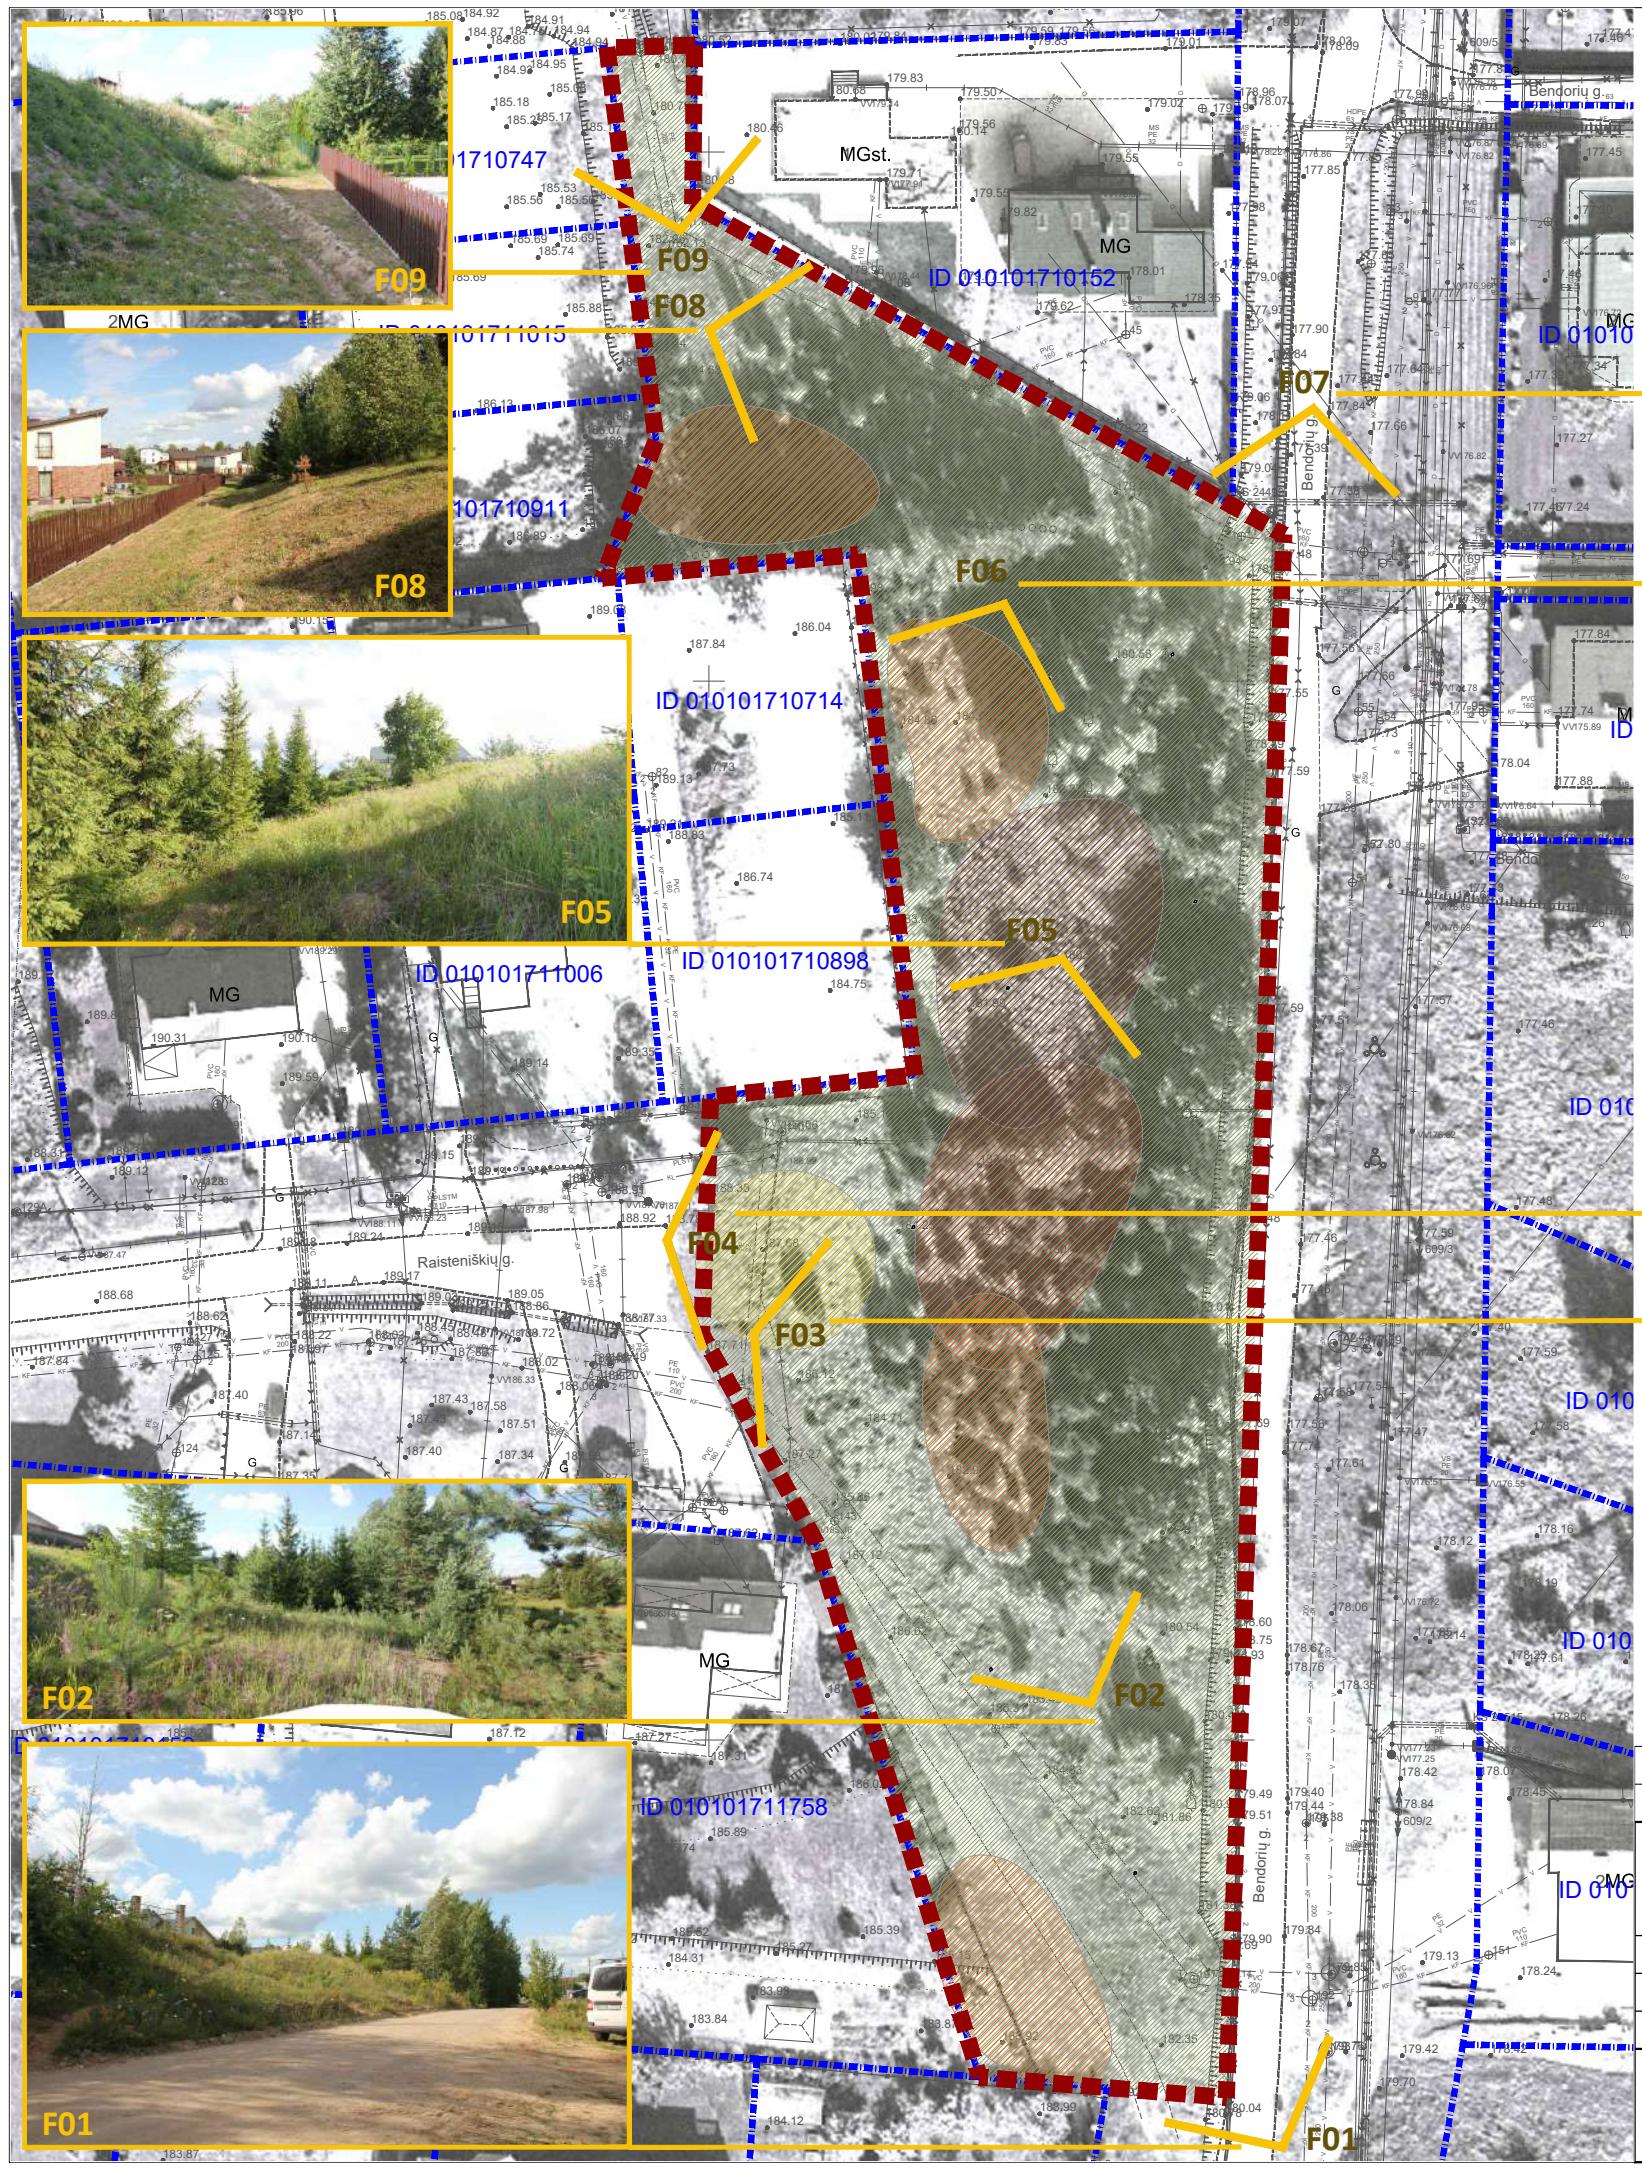

0	2020-05	STATYBOS LEIDIMUI				
LAIDA	IŠLEIDIMO DATA	LAIDOS STATUSAS, KEITIMO PRIEŽASTIS (JEI TAIKOMA)				
KVAL. PATV. DOK. NR.	 VILNIAUS PLANAS			Statinio projekto pavadinimas VIEŠOSIOS ERDVĖS TIES BENDRIŲ IR RASTENIŠKIŲ GATVĖMIS PROJEKTINIAI PASIŪLYMAI		
	Arch.	E. Biretienė		Statinio numeris ir pavadinimas, dokumento pavadinimas ESAMOS BŪKLĖS FOTOFIKSACIJA	Laida	
					0	
LT	Statytojas ir (arba) užsakovas Vilniaus miesto savivaldybė			Dokumento žymuo VP19-116-00-PP-6	Lapas 1	Lapų 1

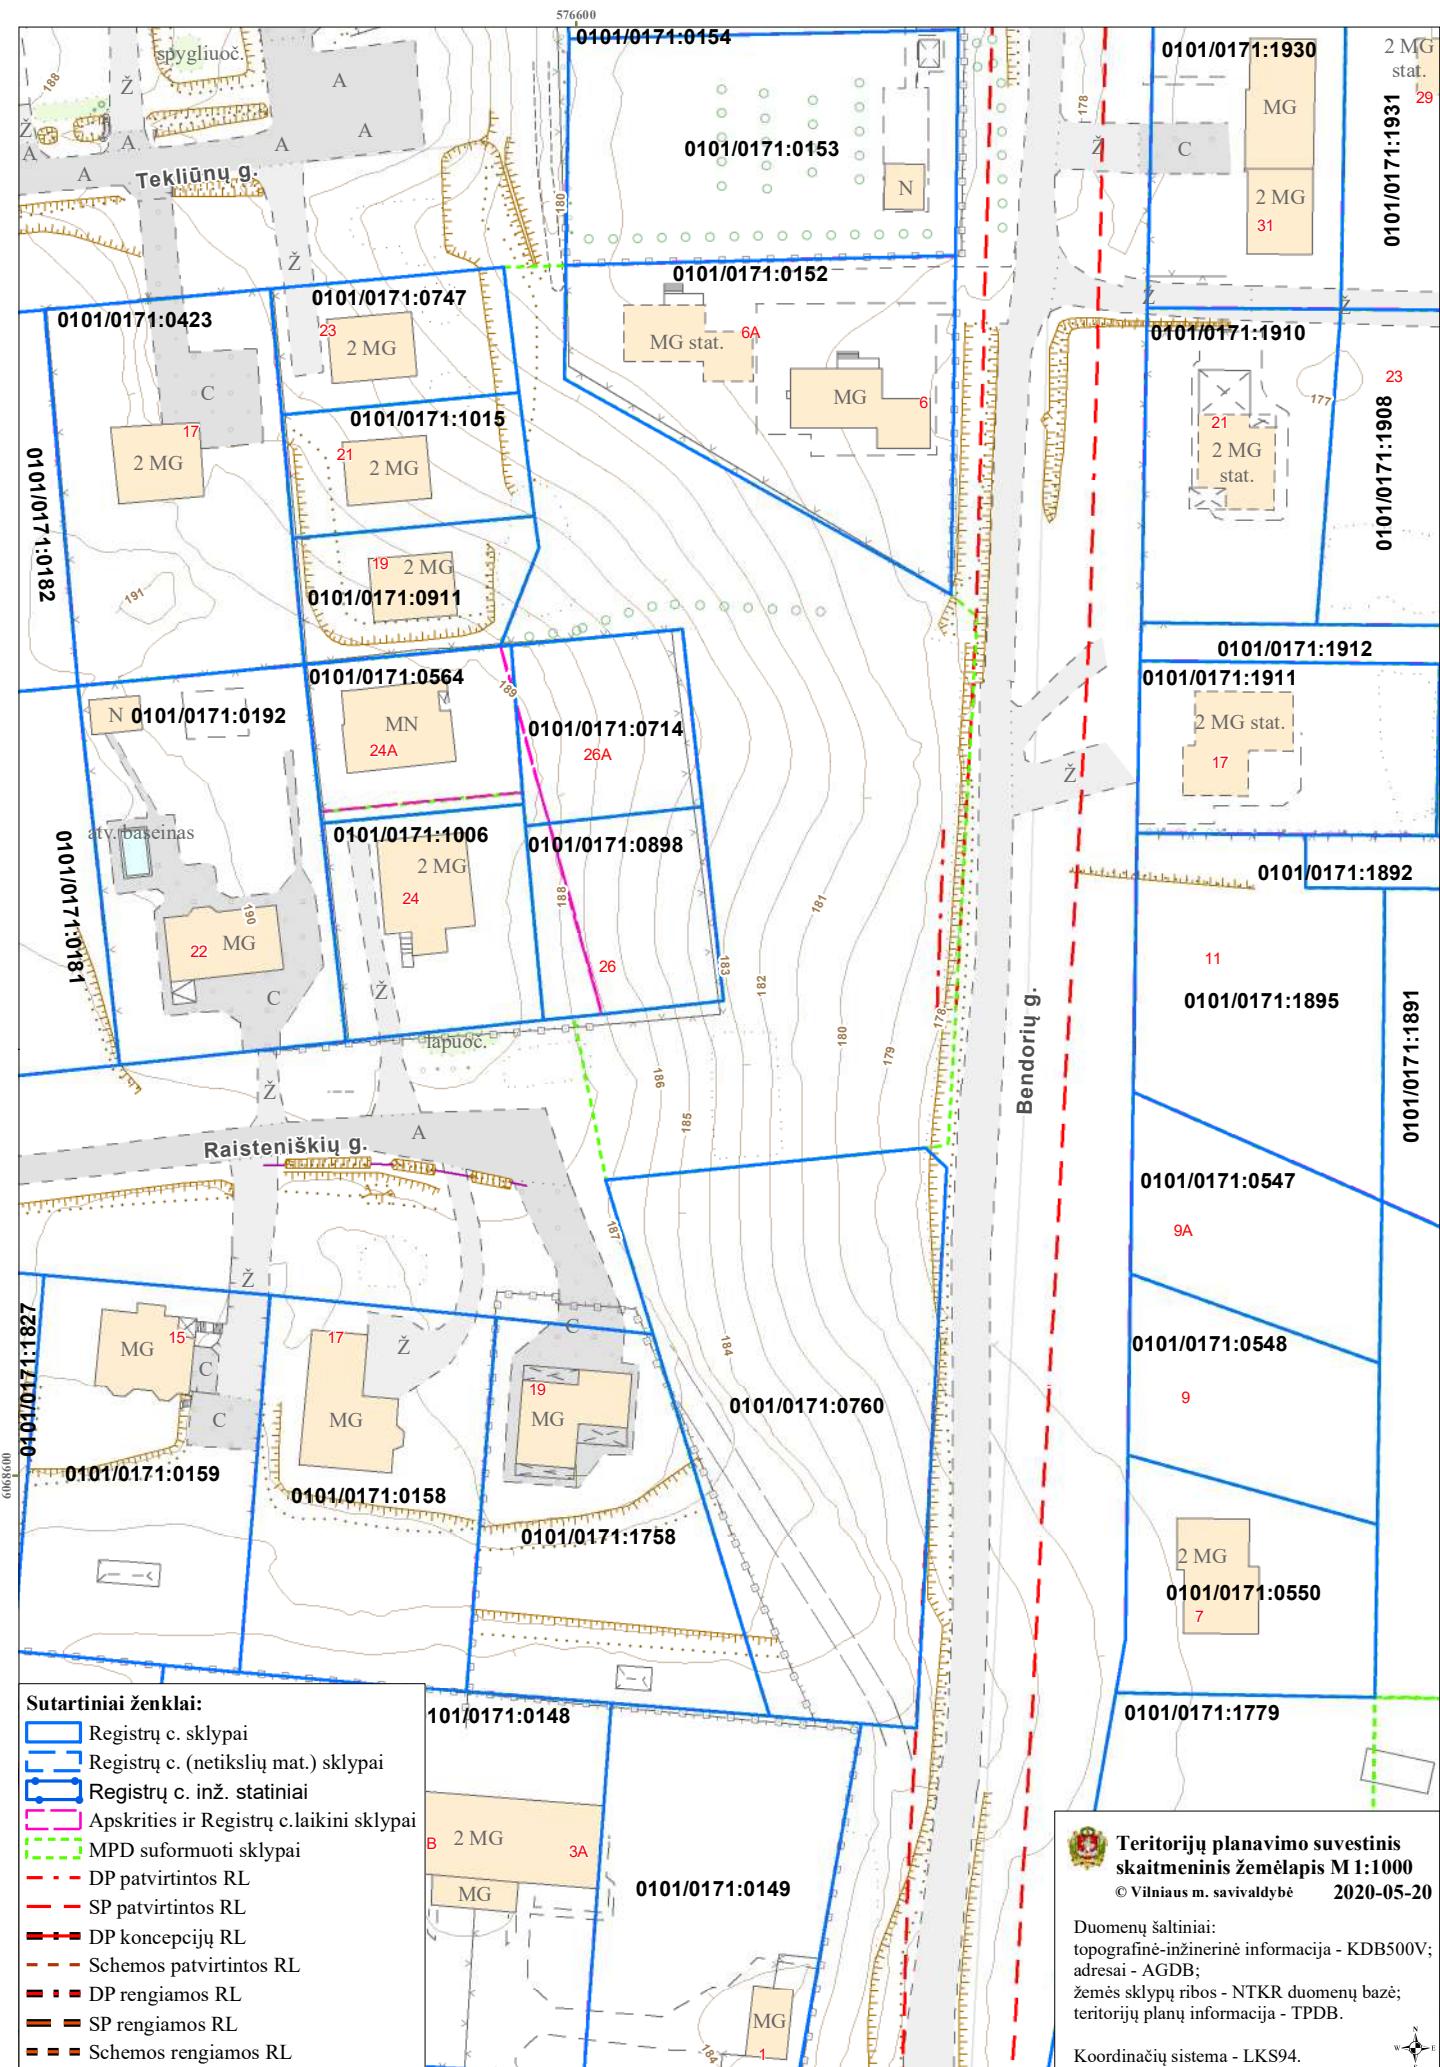



VALSTYBĖS ĮMONĖ REGISTRŲ CENTRAS
Lovo g. 25-101, 09320 Vilnius, tel. (8 5) 2688 262, el. p. info@registrucentras.lt
Duomenys kaupiami ir saugomi Juridinių asmenų registre, kodas 124110246

NEKILNOJAMOJO TURTO REGISTRO DUOMENŲ BAZĖS IŠRAŠAS

2020-05-19 10:29:11

1. Nekilnojamojo turto registre įregistruotas turtas:

Registro Nr.: 44/2377661
Registro tipas: Žemės sklypas
Sudarymo data: 2019-09-06
Vilniaus m. sav., Tarandės k.

2. Nekilnojamieji daiktai:

2.1.

Žemės sklypas
Vilniaus m. sav., Tarandės k.
Unikalus daikto numeris: 4400-5012-9096
Žemės sklypo kadastro numeris ir kadastro vietovės pavadinimas: 0101/0171:760 Vilniaus m. k.v.
Daikto pagrindinė naudojimo paskirtis: Kita
Žemės sklypo naudojimo būdas: Bendrojo naudojimo (miestų, miestelių ir kaimų ar savivaldybių bendrojo naudojimo) teritorijos
Žemės sklypo plotas: 0.2403 ha
Kitos žemės plotas: 0.2403 ha
Žemės ūkio naudmenų našumo balas: 36.0
Matavimų tipas: Žemės sklypas suformuotas atliekant kadastrinius matavimus
Indeksuota žemės sklypo vertė: 15934 Eur
Žemės sklypo vertė: 9959 Eur
Vidutinė rinkos vertė: 64700 Eur
Vidutinės rinkos vertės nustatymo data: 2019-09-06
Vidutinės rinkos vertės nustatymo būdas: Masinės vertinimai
Kadastro duomenų nustatymo data: 2018-04-26

3. Daikto priklausiniai iš kito registro: įrašų nėra

4. Nuosavybė:

4.1.

Nuosavybės teisė
Savininkas: LIETUVOS RESPUBLIKA, a.k. 111105555
Daiktas: žemės sklypas Nr. 4400-5012-9096, aprašytas p. 2.1.
Įregistravimo pagrindas: 2019-08-28 Nacionalinės žemės tarnybos teritorinio skyriaus vedėjo sprendimas Nr. 49SK-1349-(14.49.109.)
Įrašas galioja: Nuo 2019-09-09

5. Valstybės ir savivaldybių žemės patikėjimo teisė:

5.1.

Valstybinės žemės patikėjimo teisė
Patikėtinis: Nacionalinė žemės tarnyba prie Žemės ūkio ministerijos, a.k. 188704927
Daiktas: žemės sklypas Nr. 4400-5012-9096, aprašytas p. 2.1.
Įregistravimo pagrindas: 2019-08-28 Nacionalinės žemės tarnybos teritorinio skyriaus vedėjo sprendimas Nr. 49SK-1349-(14.49.109.)
Įrašas galioja: Nuo 2019-09-09

6. Kitos daiktinės teisės : įrašų nėra

7. Juridiniai faktai: įrašų nėra

8. Žymos: įrašų nėra

9. Teritorijos, kuriose taikomos specialiosios žemės naudojimo sąlygos:

9.1.

Viešiųjų ryšių tinklų elektroninių ryšių infrastruktūros apsaugos zonas (III skyrius, vienuoliuktasis skirsnis)
Daiktas: žemės sklypas Nr. 4400-5012-9096, aprašytas p. 2.1.
Įregistravimo pagrindas: 2019-06-06 Lietuvos Respublikos specialiųjų žemės naudojimo sąlygų įstatymas Nr. XIII-2166
2019-12-19 Lietuvos Respublikos žemės ūkio ministro įsakymas Nr. 3D-711
Plotas: 72.00 kv. m
Įrašas galioja: Nuo 2020-01-02

9.2.

Elektros tinklų apsaugos zonas (III skyrius, ketvirtasis skirsnis)
Daiktas: žemės sklypas Nr. 4400-5012-9096, aprašytas p. 2.1.
Įregistravimo pagrindas: 2019-06-06 Lietuvos Respublikos specialiųjų žemės naudojimo sąlygų įstatymas Nr. XIII-2166
2019-12-19 Lietuvos Respublikos žemės ūkio ministro įsakymas Nr. 3D-711
Plotas: 6.00 kv. m
Įrašas galioja: Nuo 2020-01-02

9.3.

Vandens tiekimo ir nuotekų, paviršinių nuotekų tvarkymo infrastruktūros apsaugos zonas (III skyrius, dešimtasis skirsnis)
Daiktas: žemės sklypas Nr. 4400-5012-9096, aprašytas p. 2.1.
Įregistravimo pagrindas: 2019-06-06 Lietuvos Respublikos specialiųjų žemės naudojimo sąlygų įstatymas Nr. XIII-2166
2019-12-19 Lietuvos Respublikos žemės ūkio ministro įsakymas Nr. 3D-711

Plotas: **745.00 kv. m**
Įrašas galioja: **Nuo 2020-01-02**

9.4.

Aerodromo apsaugos zonos (III skyrius, pirmasis skirsnis)
Daiktas: **žemės sklypas Nr. 4400-5012-9096, aprašytas p. 2.1.**
Įregistravimo pagrindas: **2019-06-06 Lietuvos Respublikos specialiųjų žemės naudojimo sąlygų įstatymas Nr. XIII-2166**
2019-12-19 Lietuvos Respublikos žemės ūkio ministro įsakymas Nr. 3D-711
Plotas: **2403.00 kv. m**
Įrašas galioja: **Nuo 2020-01-02**

10. Daikto registravimas ir kadastro žymos:

10.1.

Kadastrinius matavimus atliko (kadastro žyma)
DAINIUS ŽVINKLYS
Daiktas: **žemės sklypas Nr. 4400-5012-9096, aprašytas p. 2.1.**
Įregistravimo pagrindas: **2008-05-07 Kvalifikacijos pažymėjimas Nr. 2M-M-58**
2018-04-26 Nekilnojamojo daikto kadastro duomenų byla
Įrašas galioja: **Nuo 2019-09-06**

10.2.

Suformuotas naujas (daikto registravimas)
Daiktas: **žemės sklypas Nr. 4400-5012-9096, aprašytas p. 2.1.**
Įregistravimo pagrindas: **2018-04-26 Nekilnojamojo daikto kadastro duomenų byla**
2019-08-28 Nacionalinės žemės tarnybos teritorinio skyriaus vedėjo sprendimas Nr. 49SK-1349-(14.49.109.)
Įrašas galioja: **Nuo 2019-09-06**

11. Registro pastabos ir nuorodos: įrašų nėra**12. Kita informacija:** įrašų nėra**13. Informacija apie duomenų sandoriui tikslinimą:** įrašų nėra

Dokumentą atspausdino

DAINIUS NAGINĖ